




ERDGESCHOSS

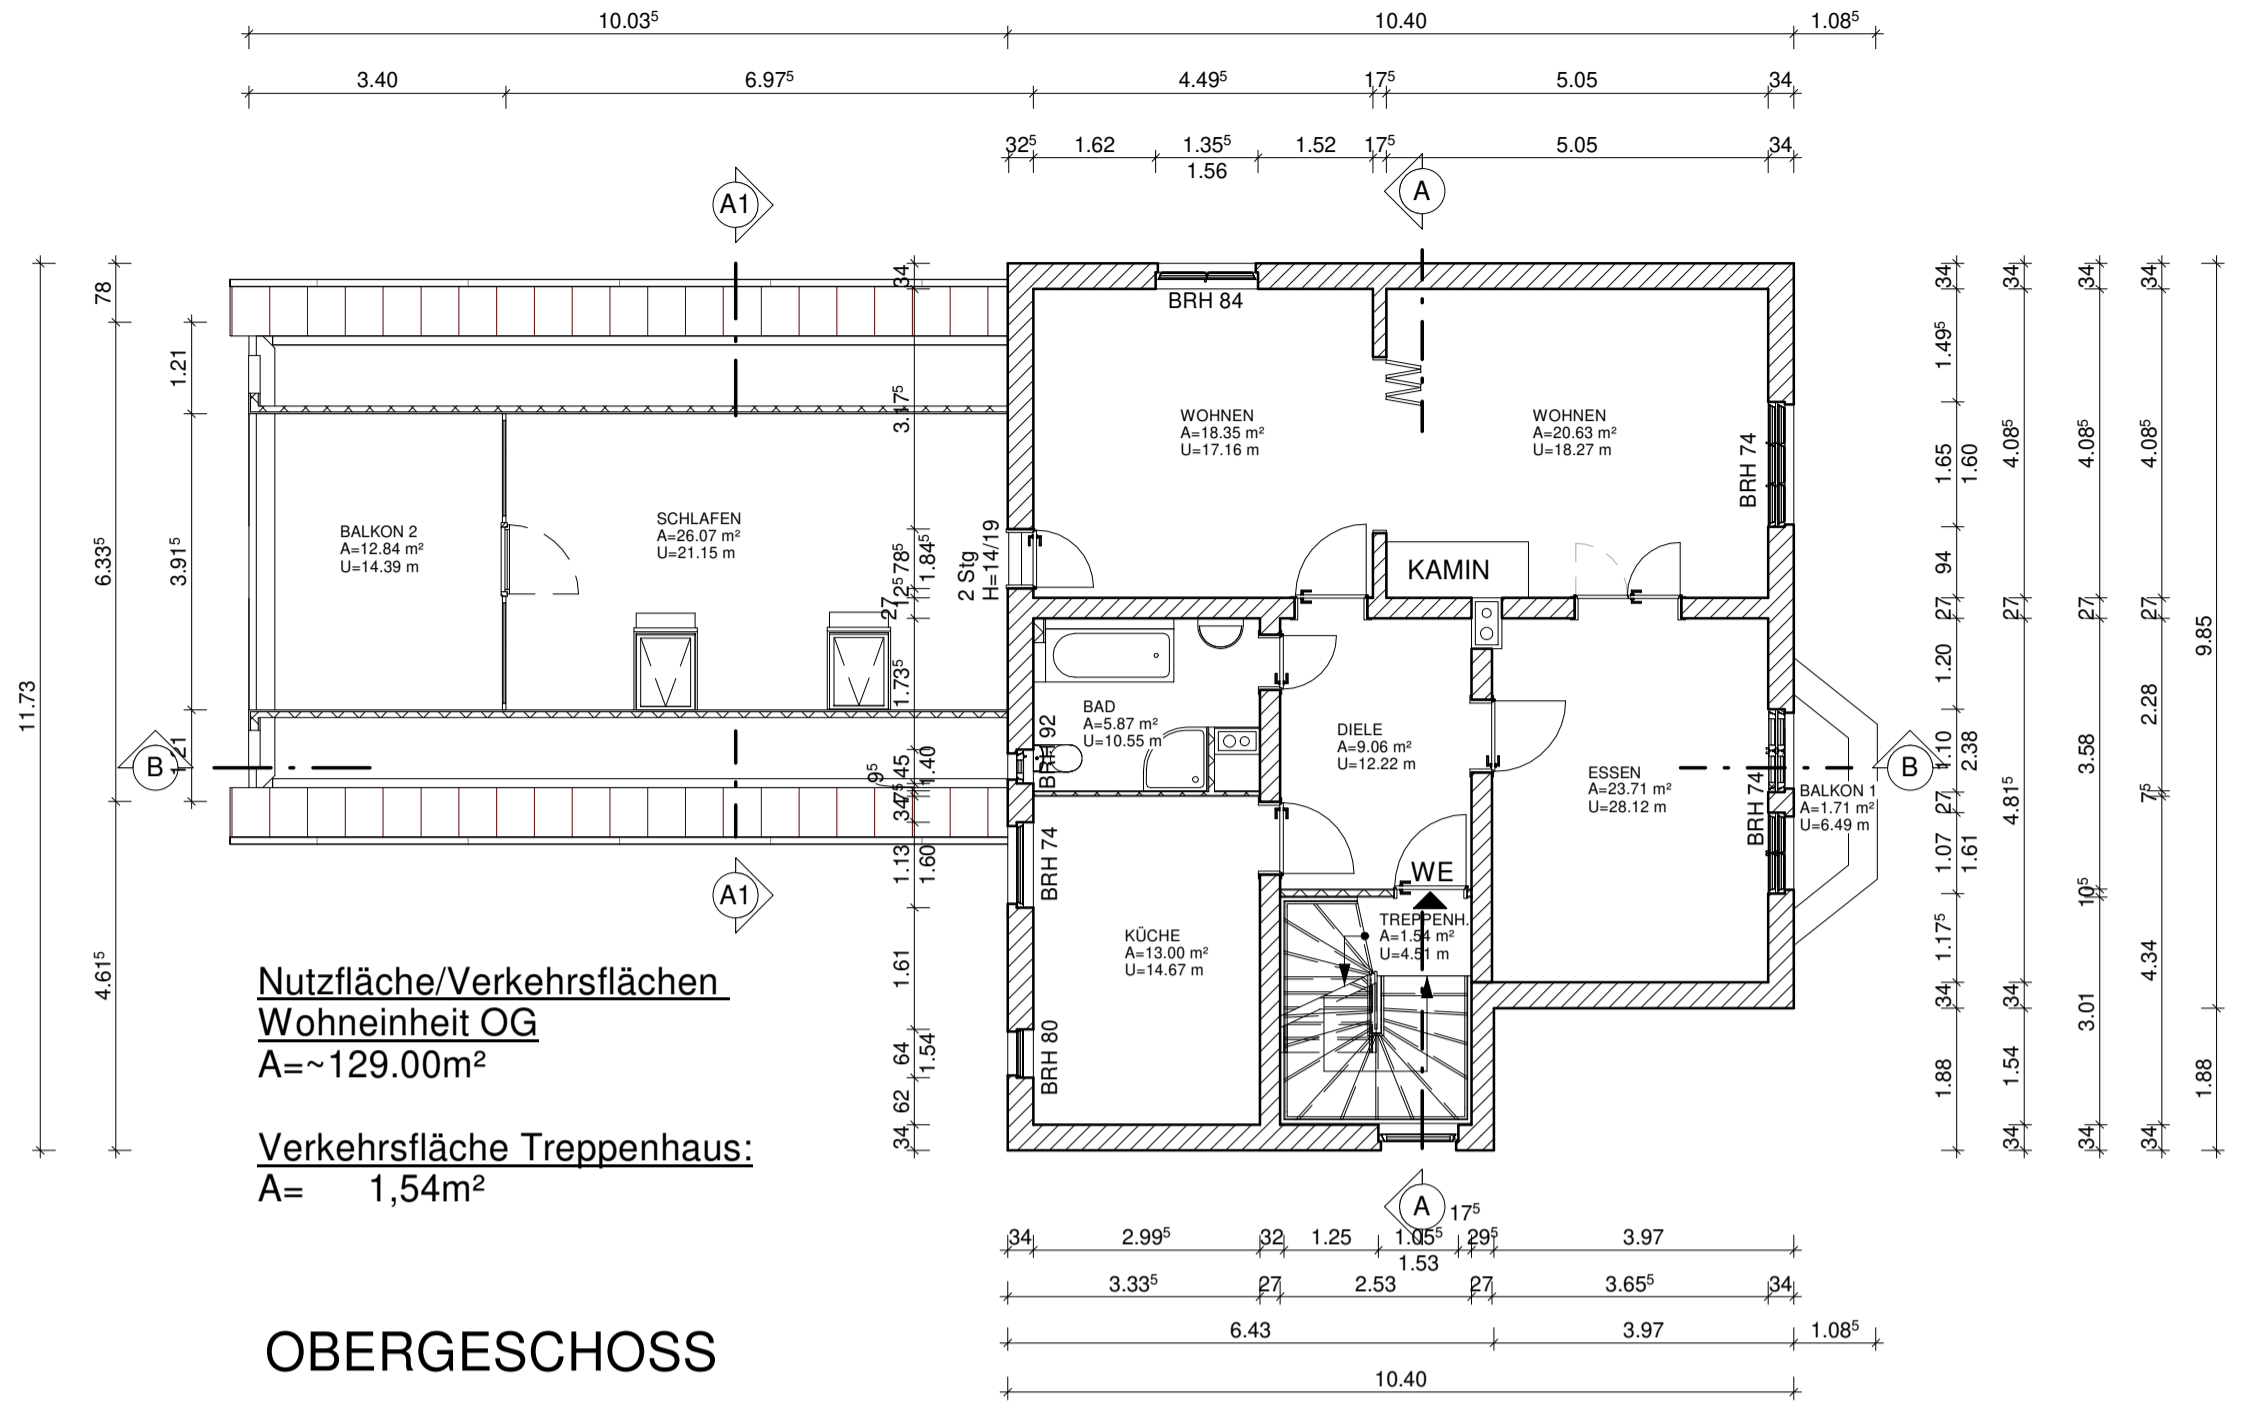

OBERGESCHOSS

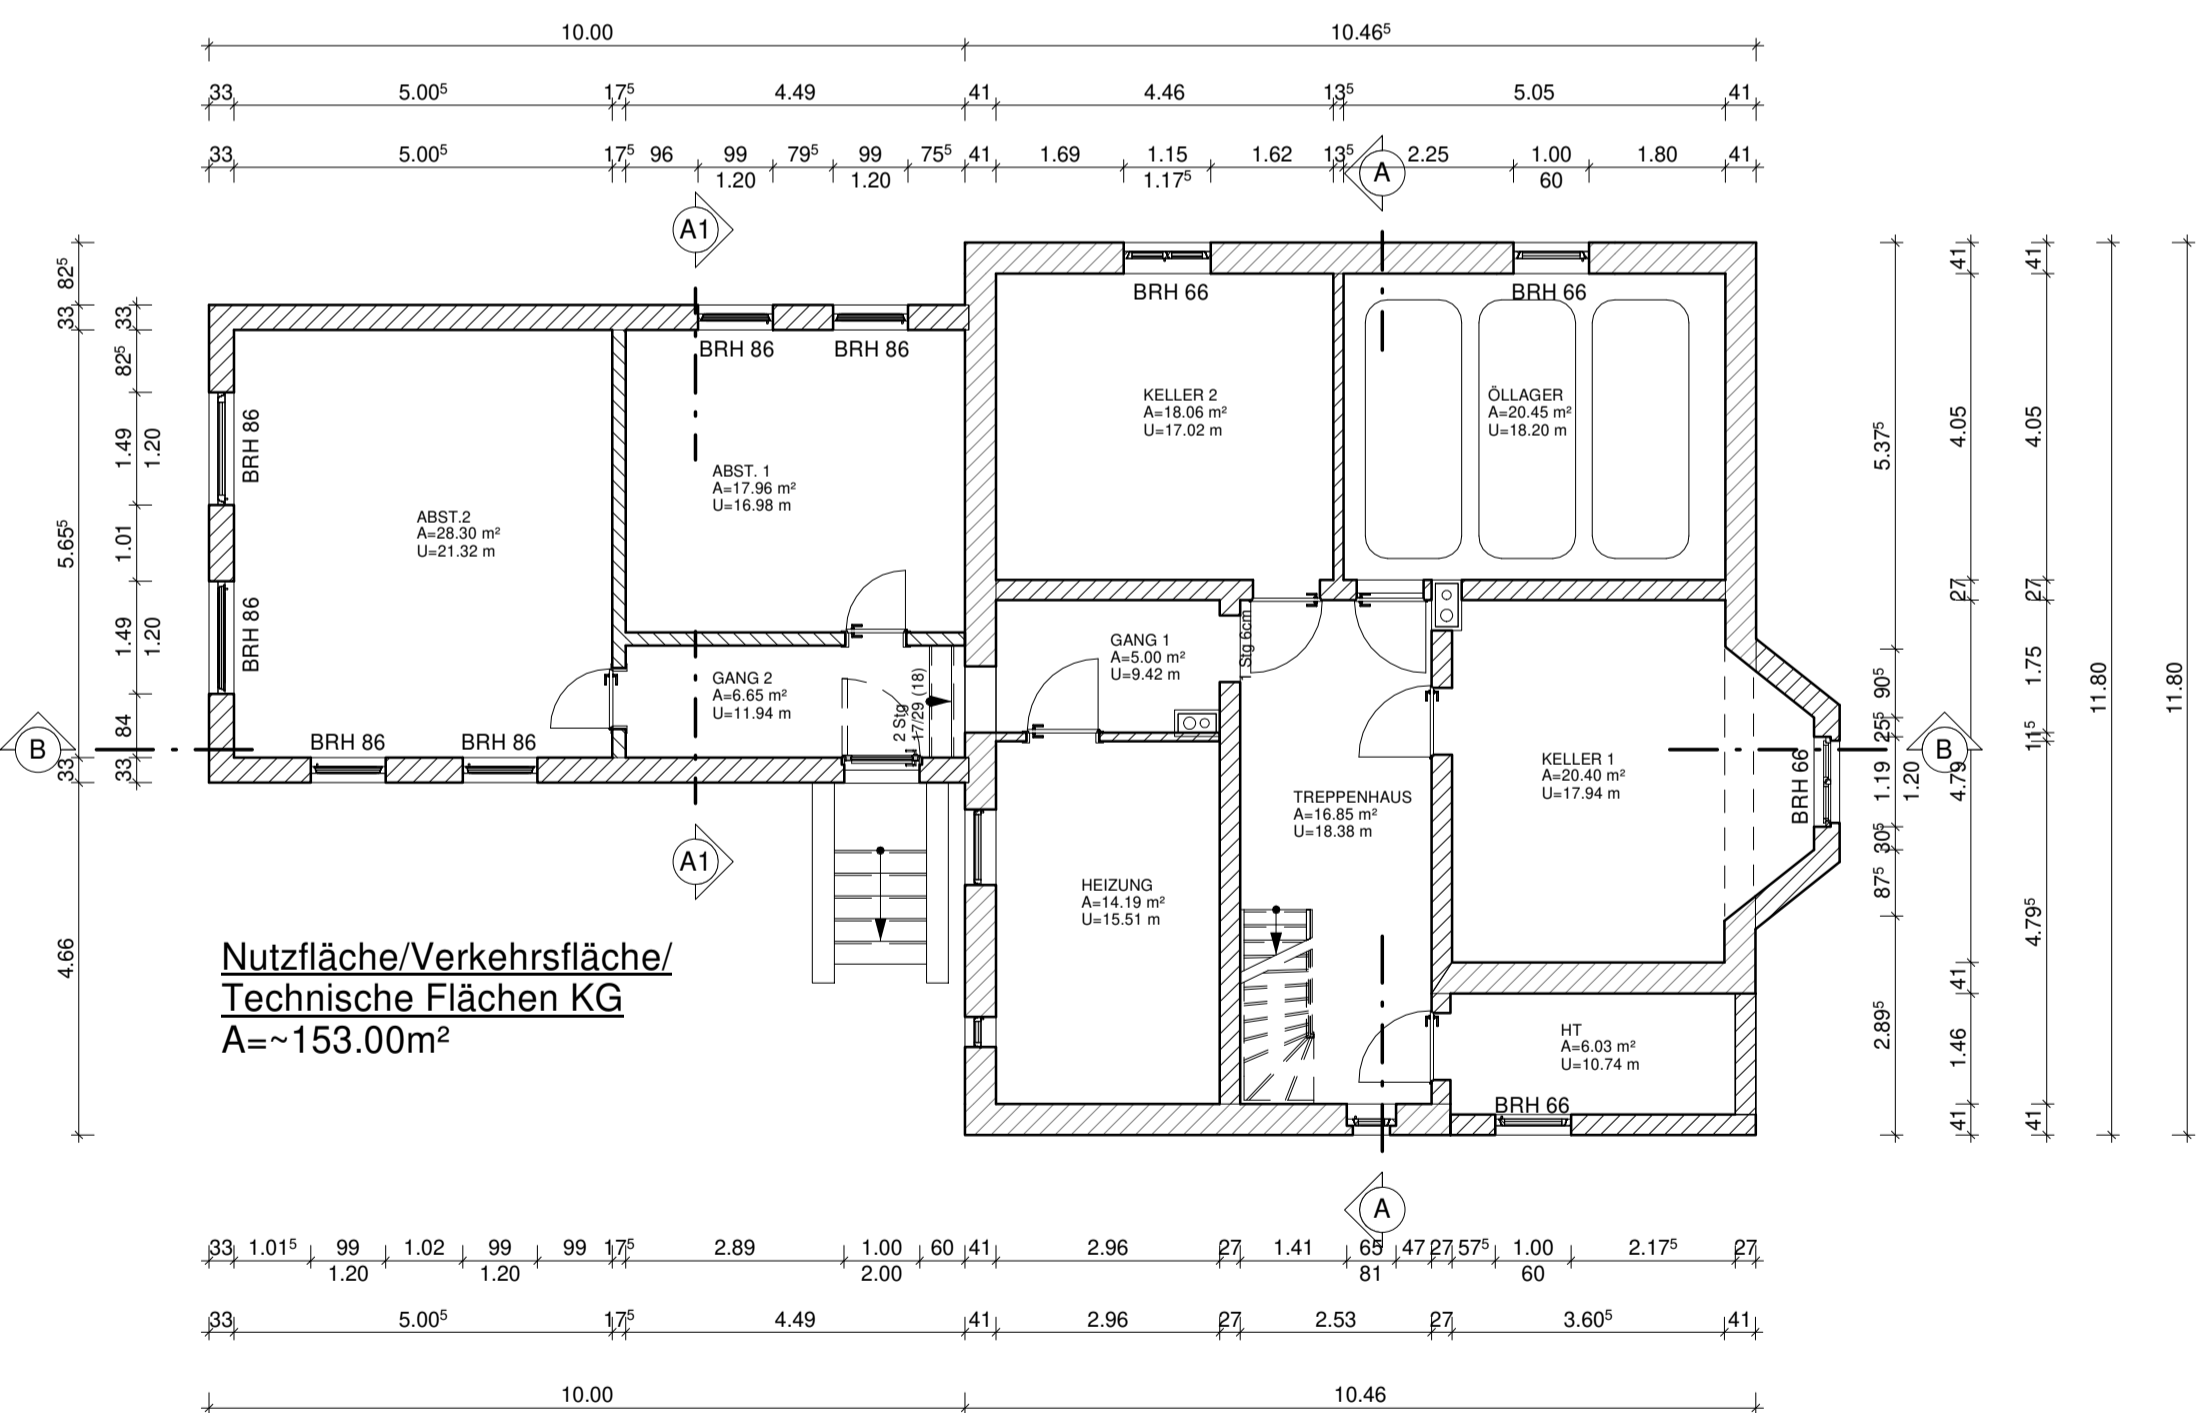

KELLERGESCHOSS

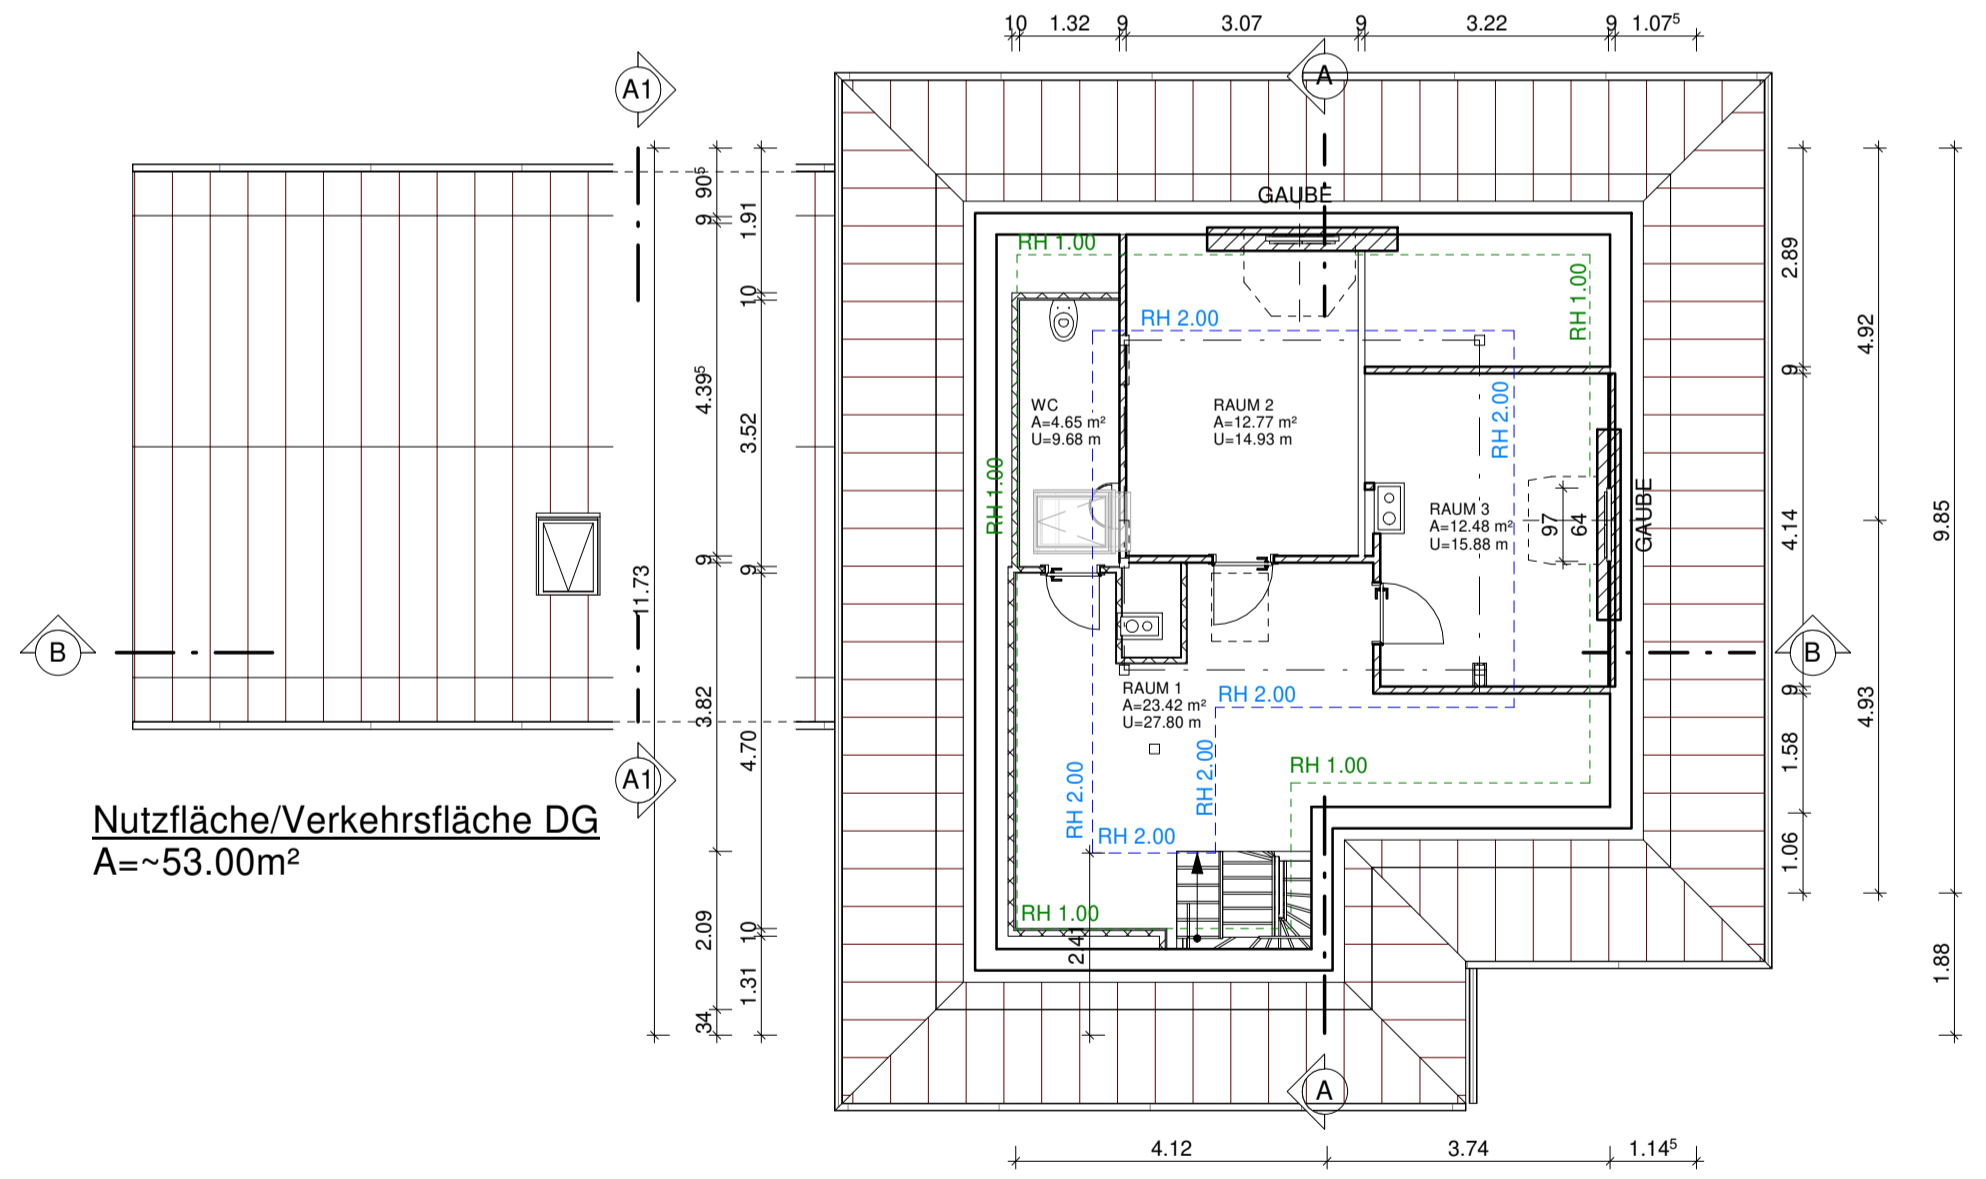

DACHGESCHOSS

Projekt: Sanierung Umbau eines Wohn- und Geschäftshauses		Unterschrift Bauherr	
Projektadresse: Steinförder Straße 153, 16798 Fürstenberg/Havel		Bauherr: Familie Sander	
Plan: GRUNDRISS - BESTAND	Entwurfsverfasser: Manzke	Entwurfsverfasser Stempel - Unterschrift	
		Bearbeiter: HEISER	
		Datum: 30.08.2022	Maßstab: 1:100
Projekt-Nr.: 21029	Blattgröße: 519x640	Blatt-Nr.: B01	Index
Diese Zeichnung unterliegt dem Urheberrechtsgesetz. Sie darf ohne unsere Genehmigung weder vervielfältigt, noch dritten zugänglich gemacht werden.			