



QUERSCHNITT A-A

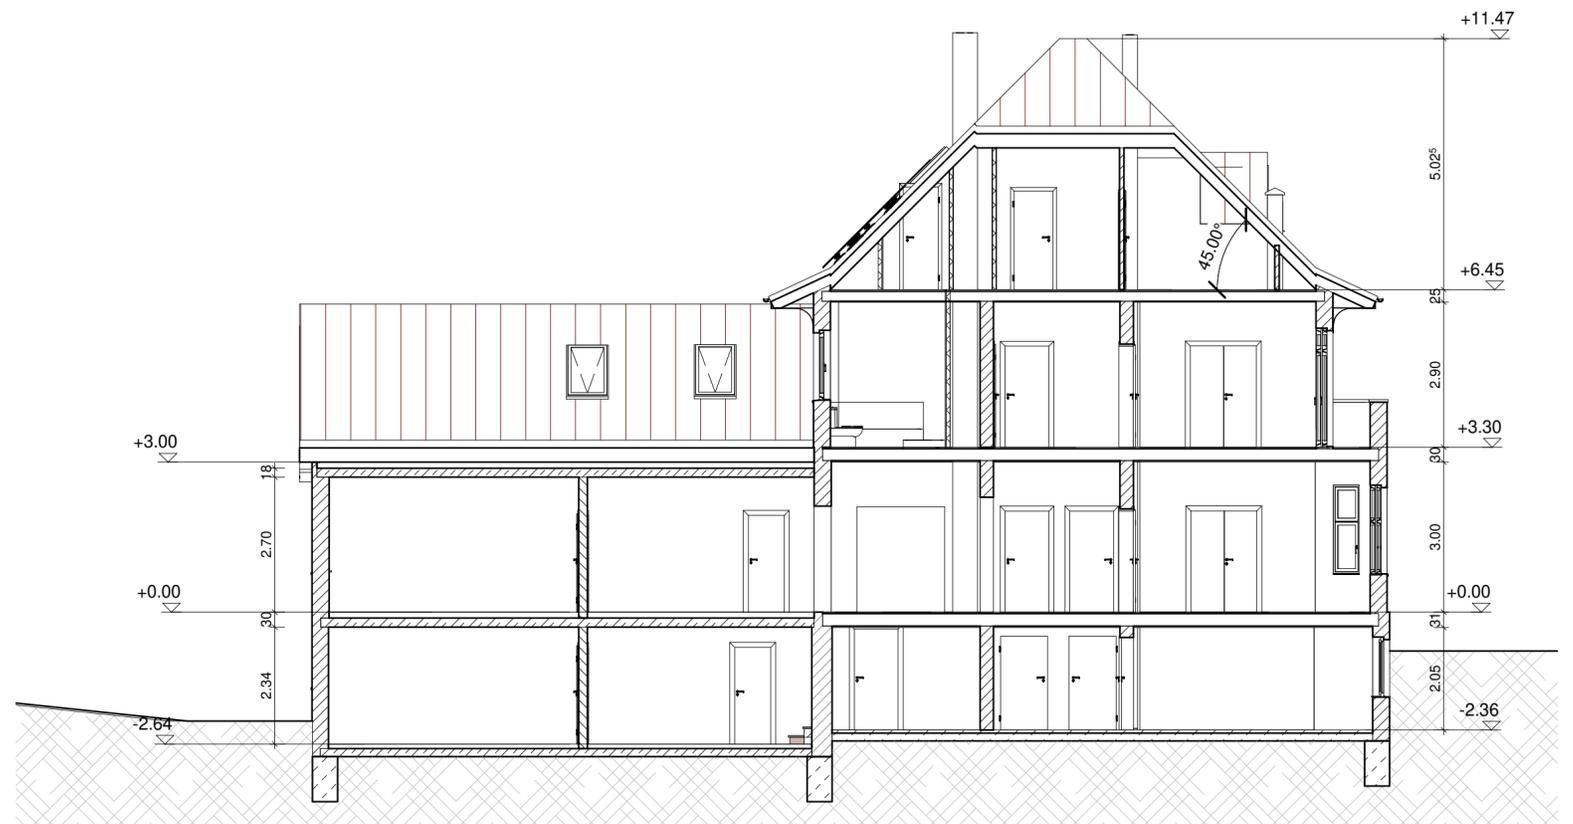

LÄNGSSCHNITT B-B

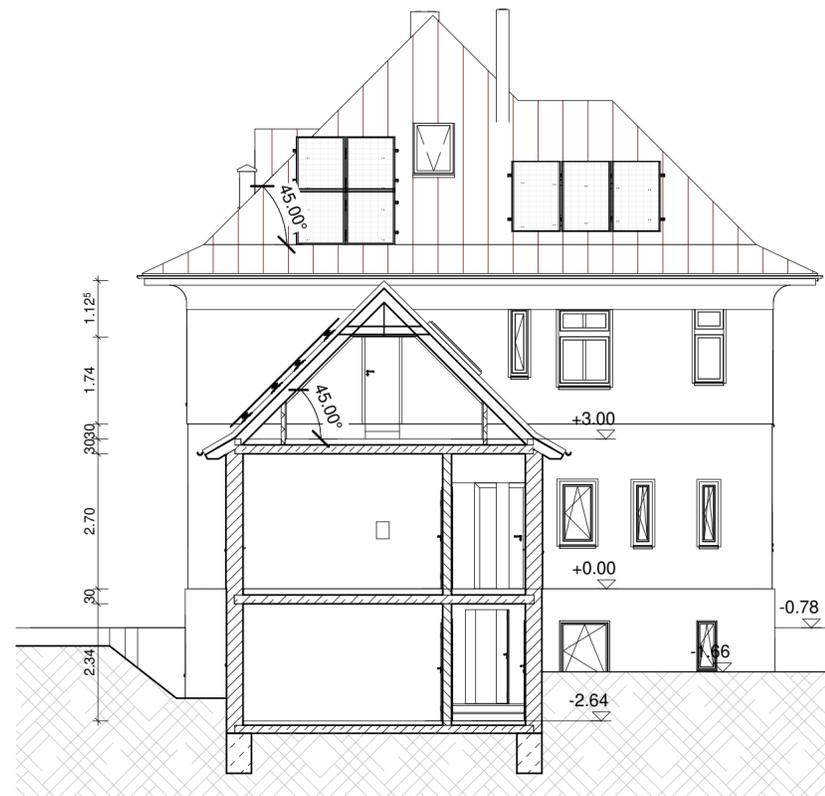

QUERSCHNITT A1-A1

Projekt: Sanierung Umbau eines Wohn- und Geschäftshauses		Unterschrift Bauherr	
Projektadresse: Steinförder Straße 153, 16798 Fürstenberg/Havel		Entwurfsverfasser	
Bauherr: Familie Sander		Manzke	
Plan: SCHNITTE BESTAND		Entwurfsverfasser Stempel - Unterschrift	
 <b>Architekten &amp; Ingenieure GmbH</b> Architektur Grafik Design		Bearbeiter	
		HEISER	
Datum		Maßstab	
30.08.2022		1:100	
Projekt-Nr.		Blattgröße	
21029		A2	
Diese Zeichnung unterliegt dem Urheberrechtsgesetz. Sie darf ohne unsere Genehmigung weder vervielfältigt, noch dritten zugänglich gemacht werden.		Blatt-Nr.	
		B02	
		Index	

Alte Poststraße 2  
16798 Fürstenberg/Havel  
Tel. 033093/60270

Dipl.-Ing.(FH) Jörn Krüger  
Dipl.-Ing. Architektur Marco Manzke  
www.krueger-manzke-werk.webs.com

Bahnhofstraße 20  
17235 Neustrelitz  
Tel. 03981/441574